





PLANTA PRIMERA

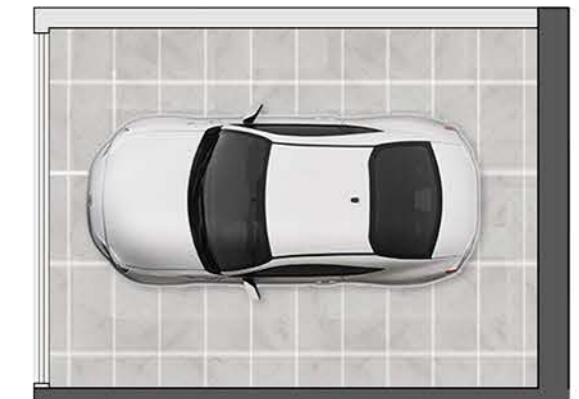

PLANTA BAJA

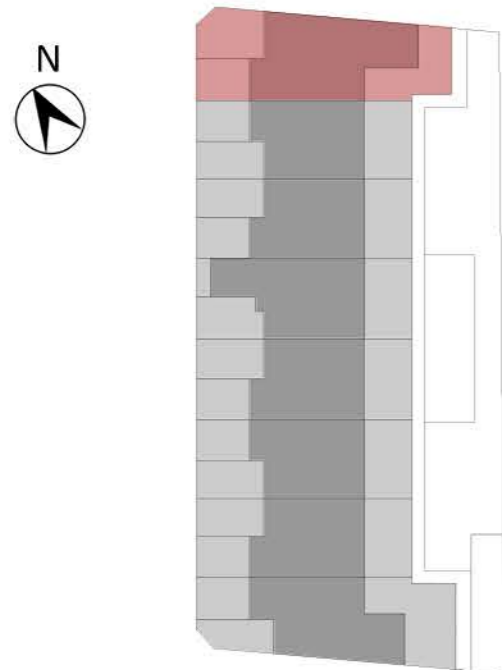

CUADRO DE SUPERFICIES			
Planta	Uso	S. Útil	S. Const.
Baja	Parking	17.90 m2	17.90 m2
Primera	Vivienda	94.65 m2	110.45 m2
Primera	Terraza	37.25 m2	37.25 m2
Solarium	Solarium	103.85 m2	103.85 m2
Total m2		253.65 m2	269.45 m2

 **IbericaEstates.com**

+34 625 700 390 info@iberica-estates.com

*Este documento es orientativo. El promotor se reserva el derecho a introducir modificaciones por exigencias técnicas o legales.
This document is indicative. The promoter reserves the right to introduce modifications due to technical or legal requirements.

ISO A3 - ESCALA 1:75