




PLANTA SÓTANO

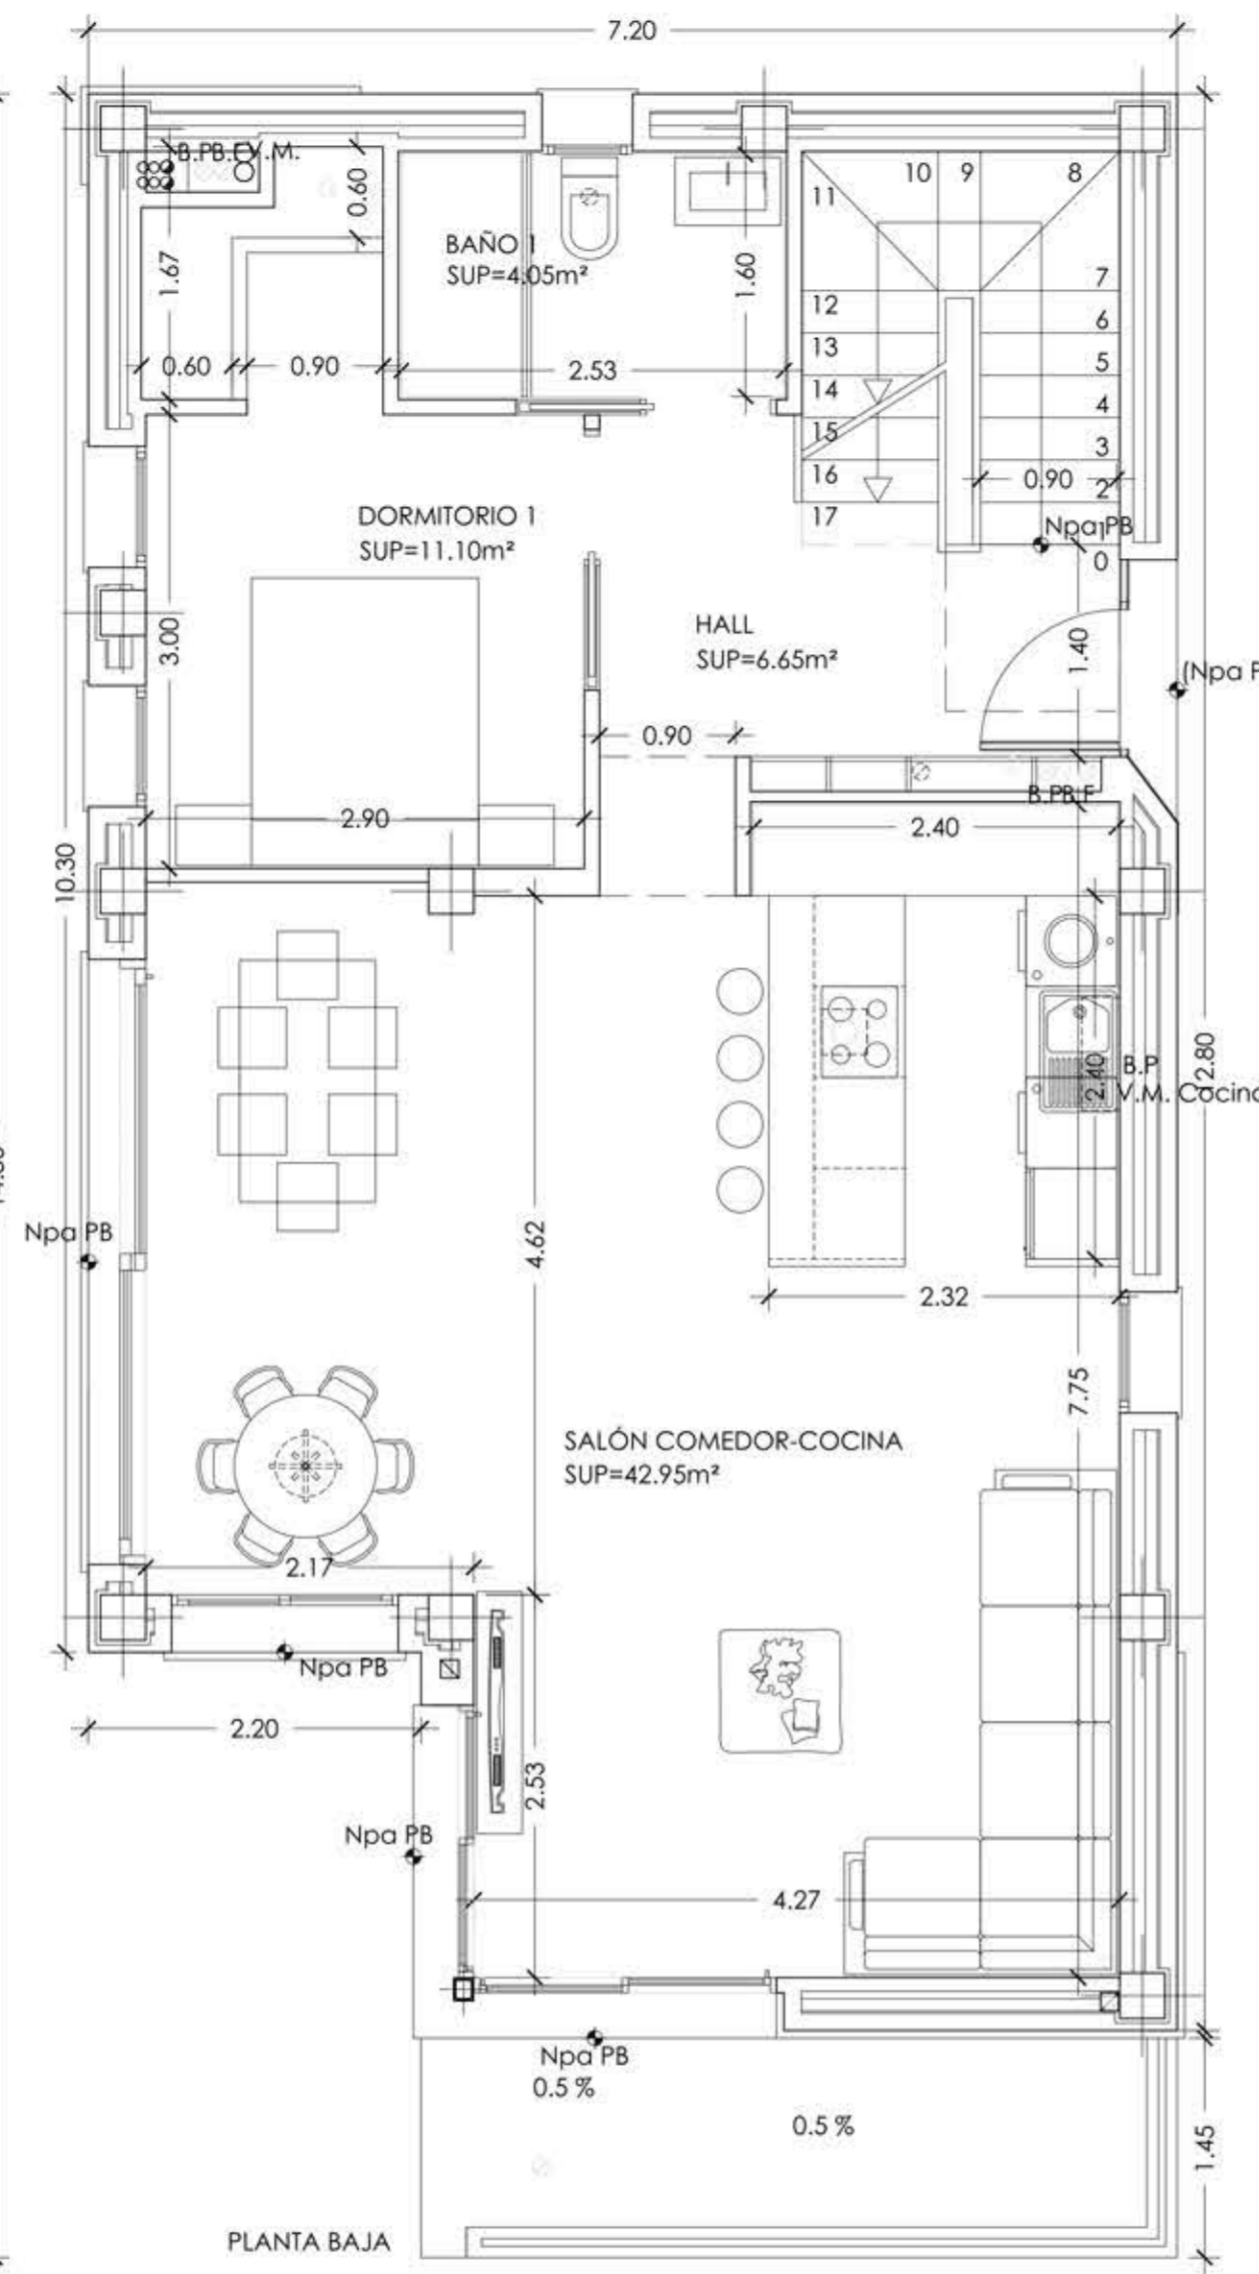

PLANTA BAJA

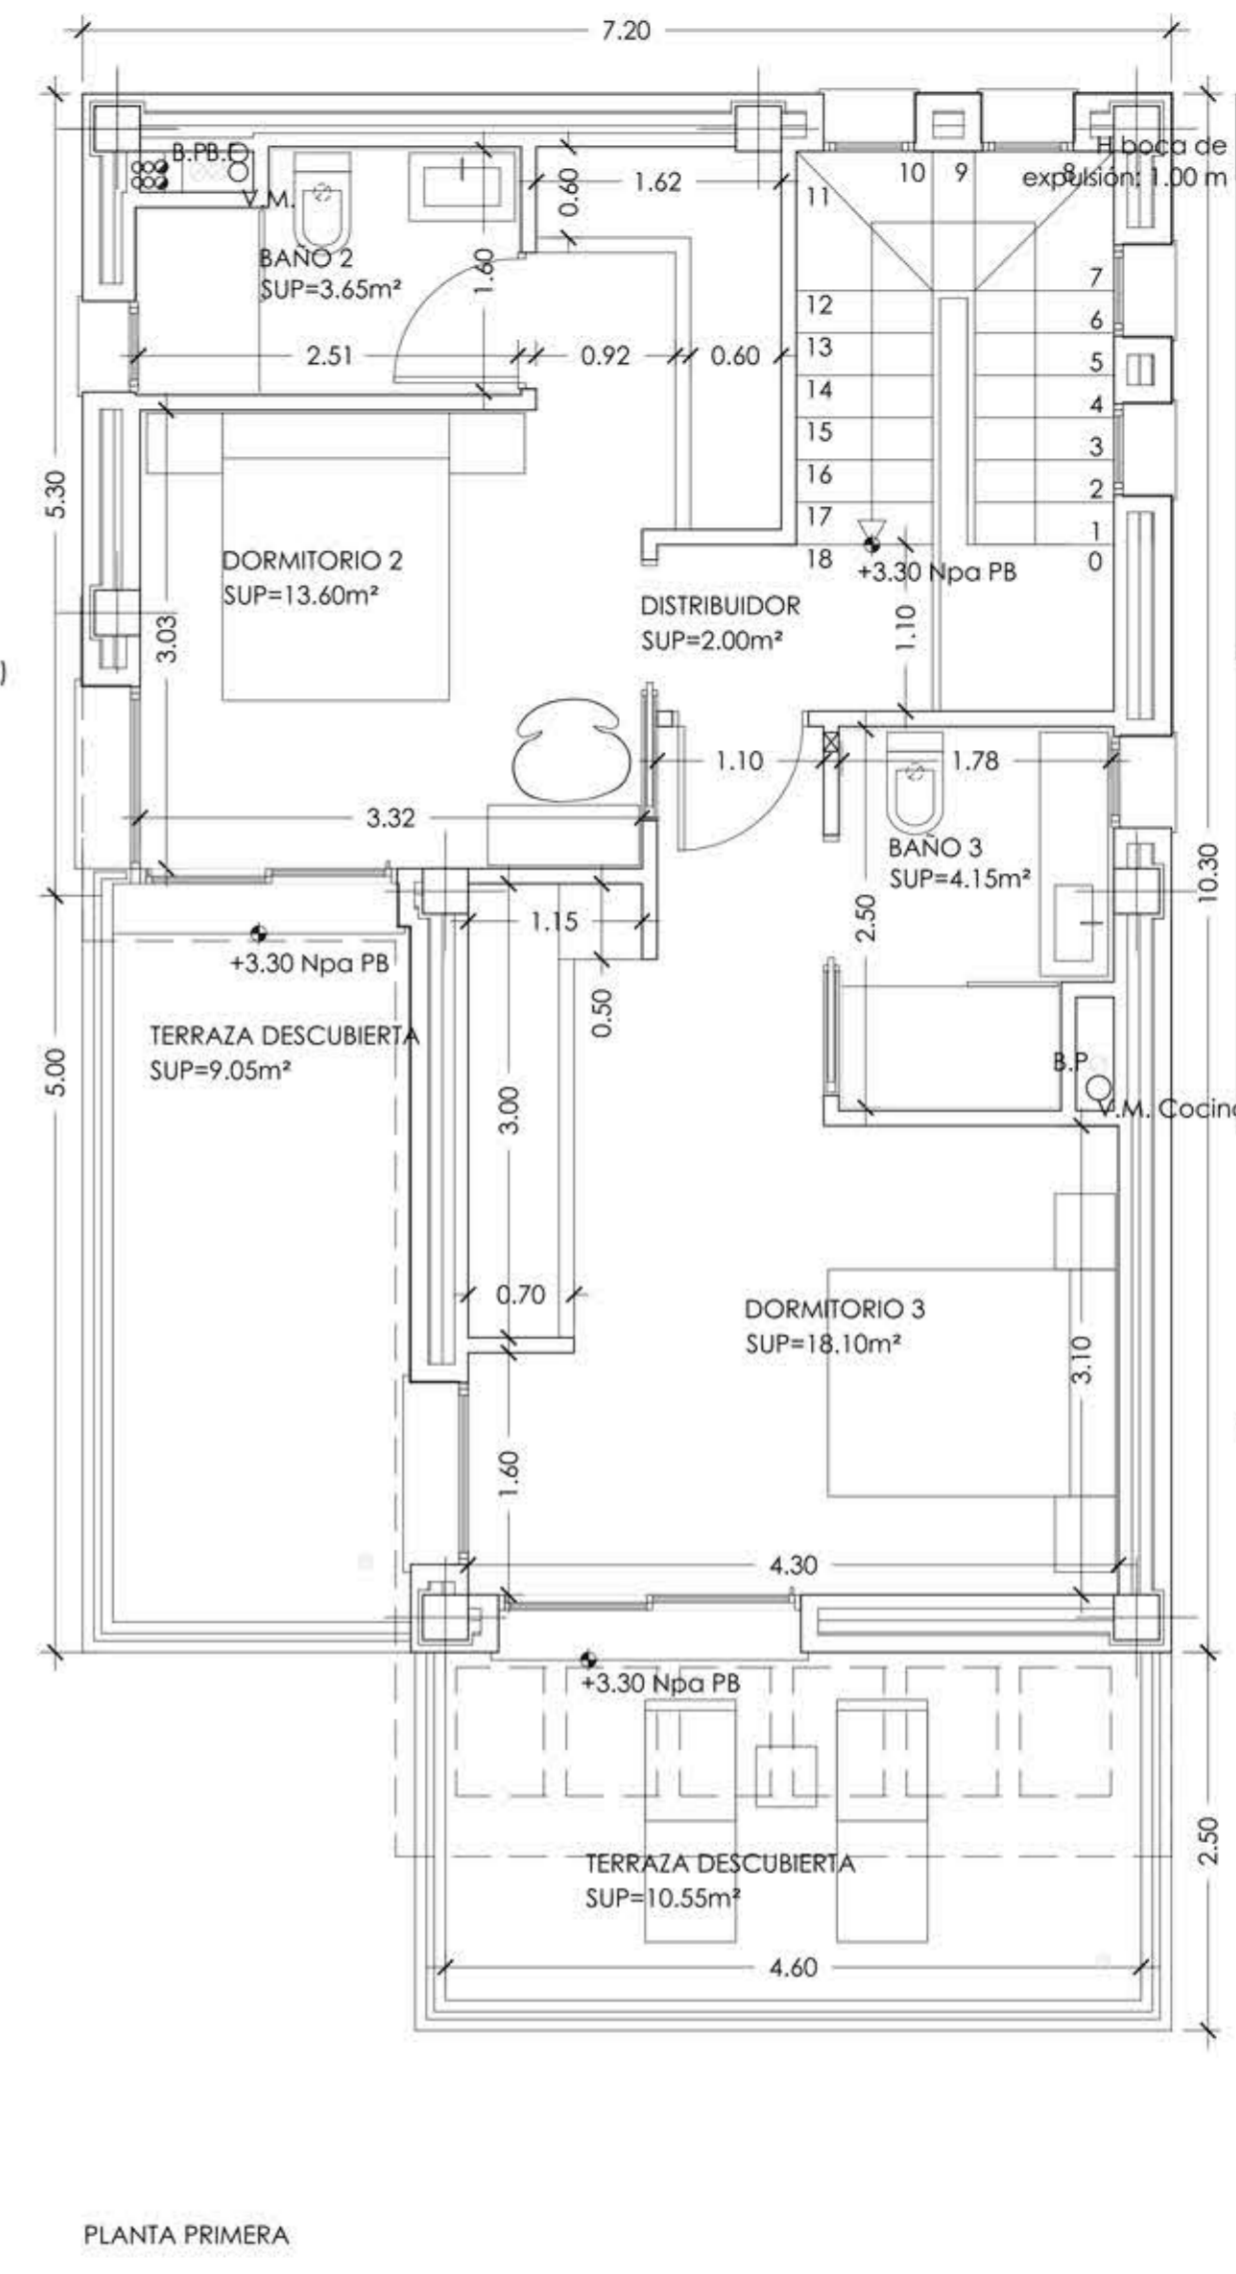

PLANTA PRIMERA

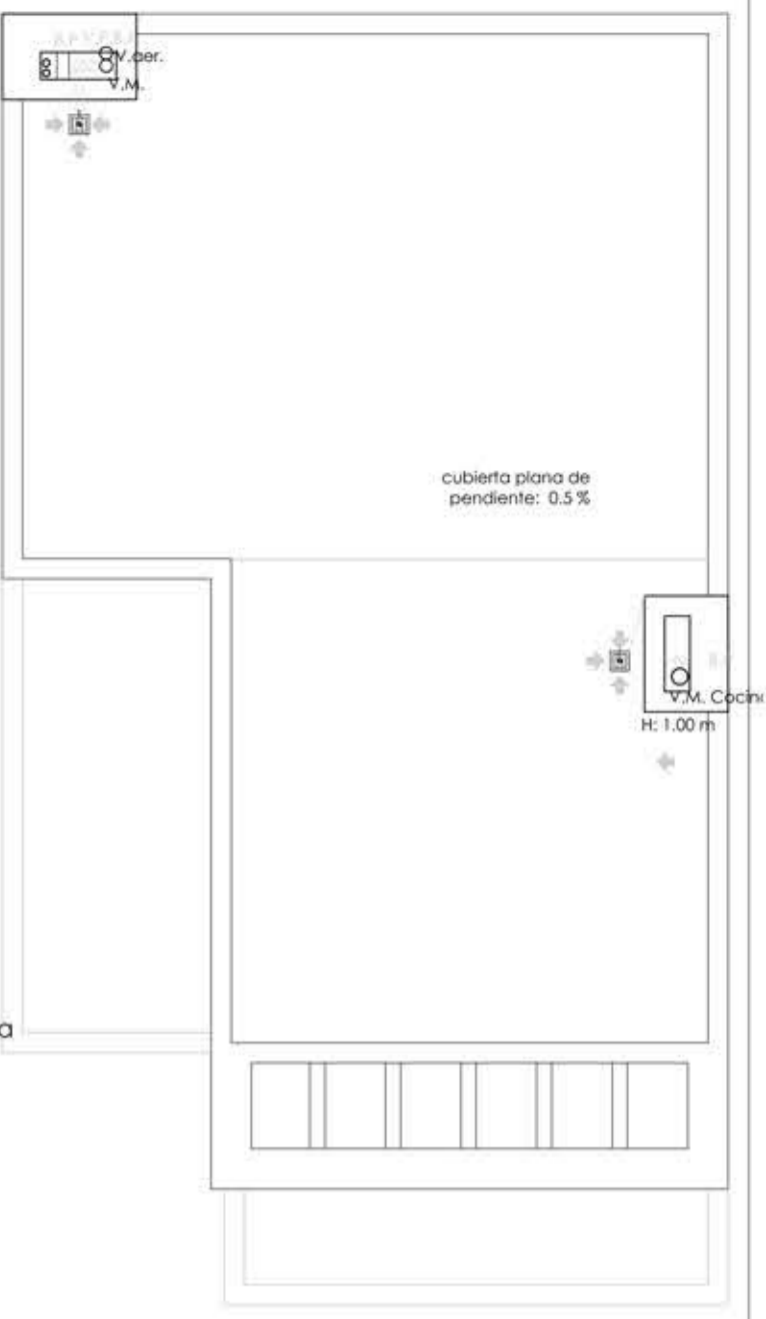

PLANTA DE CUBIERTA. E: 1/75