



Planta Vivienda

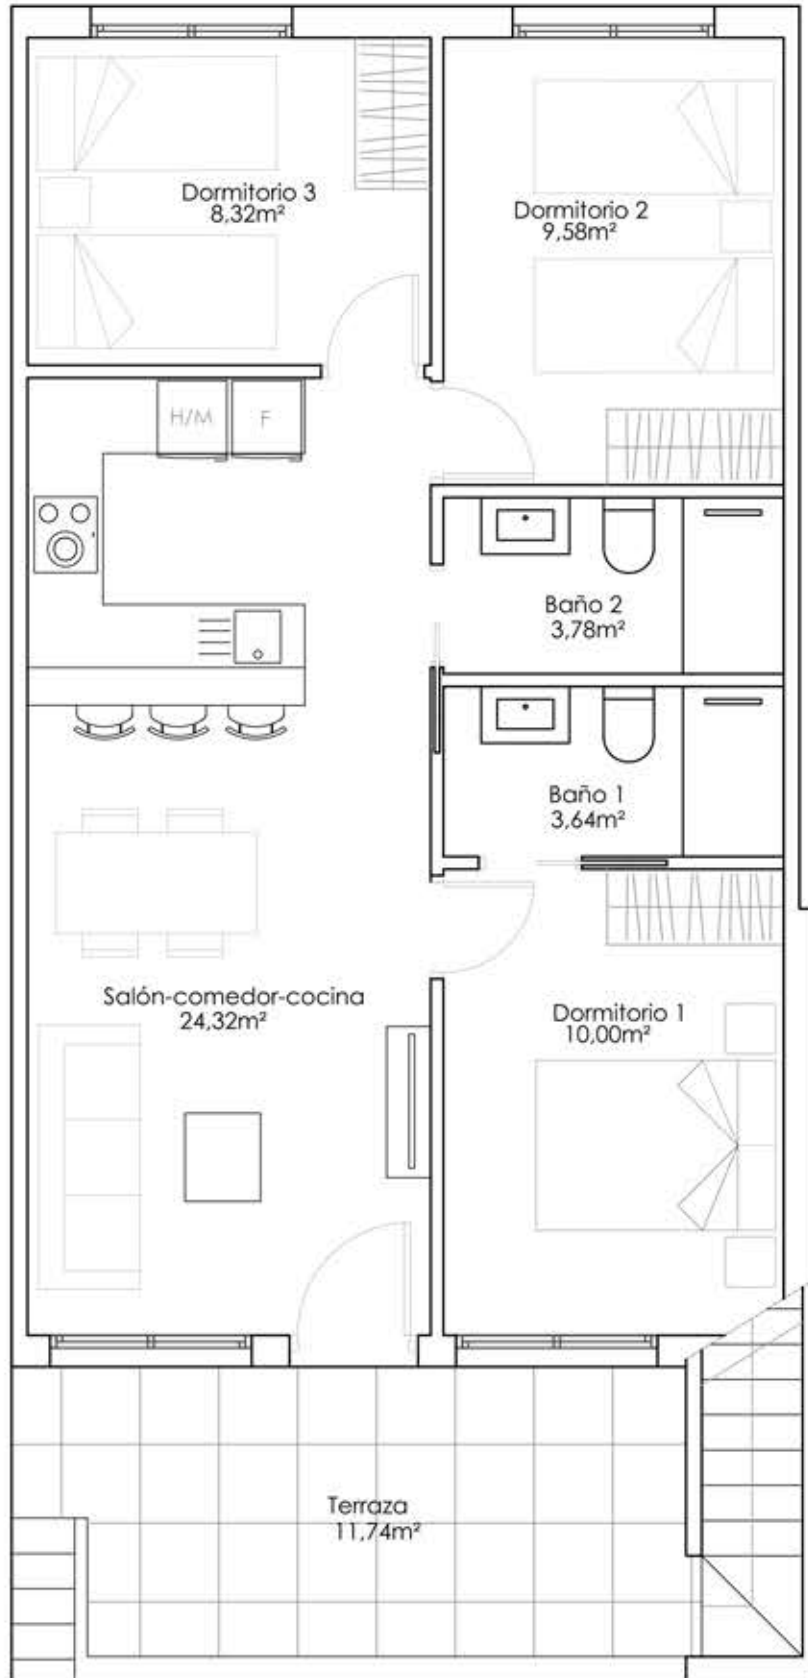

Planta Solárium

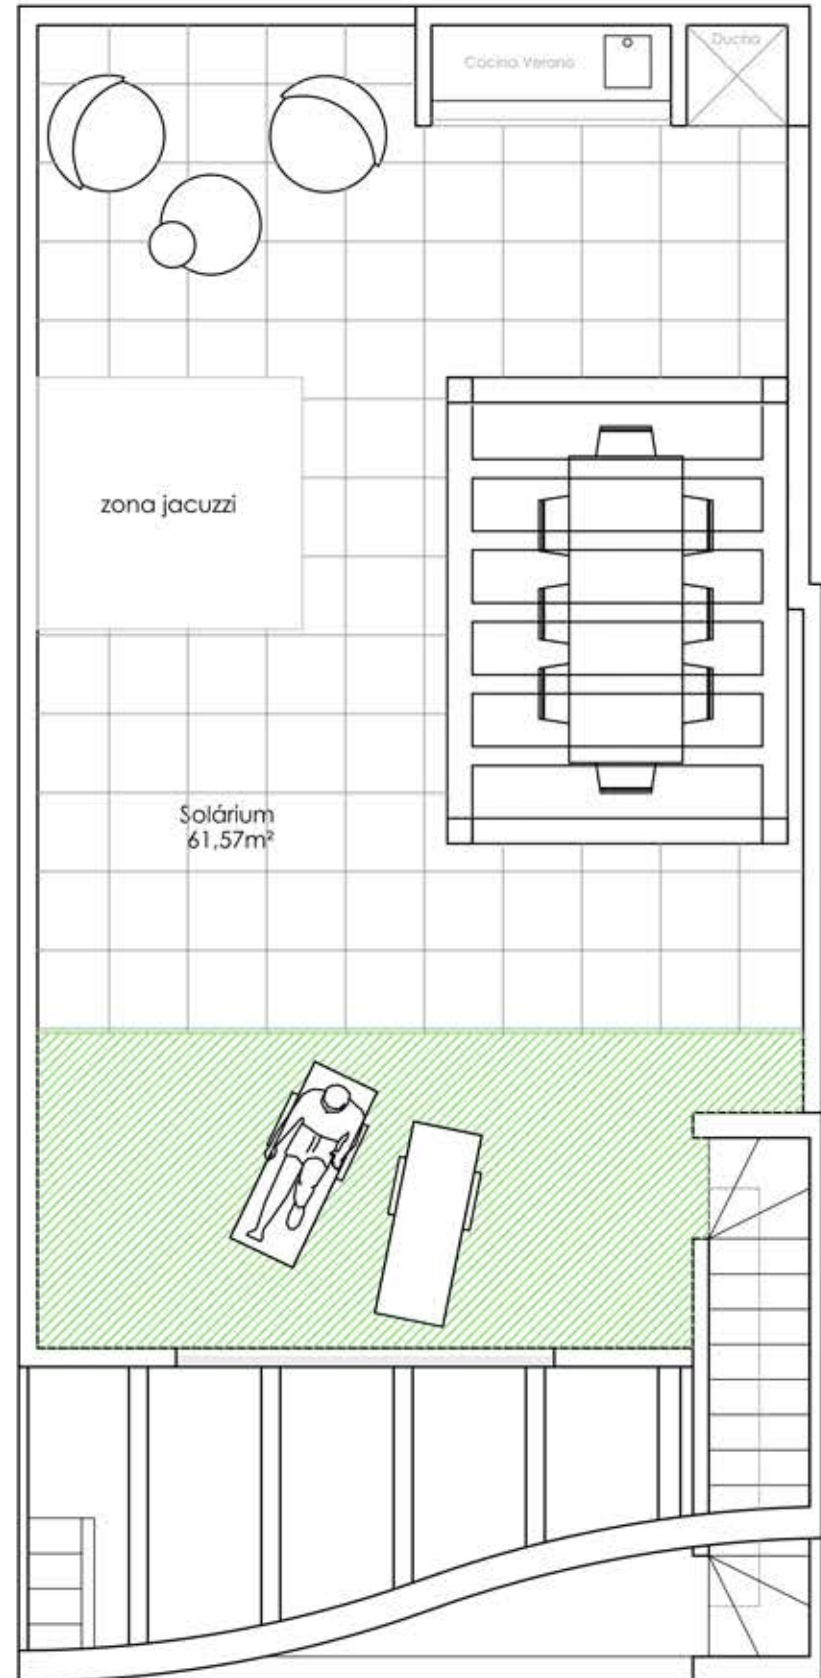

El contenido de los planos tiene valor meramente informativo y no vinculante.



VIVIENDA 11 - Planta Primera

Superficies	Vivienda67,50 m2
	Terraza11,74 m2
	Solárium61,57 m2
	Total_ 140,81 m2

