


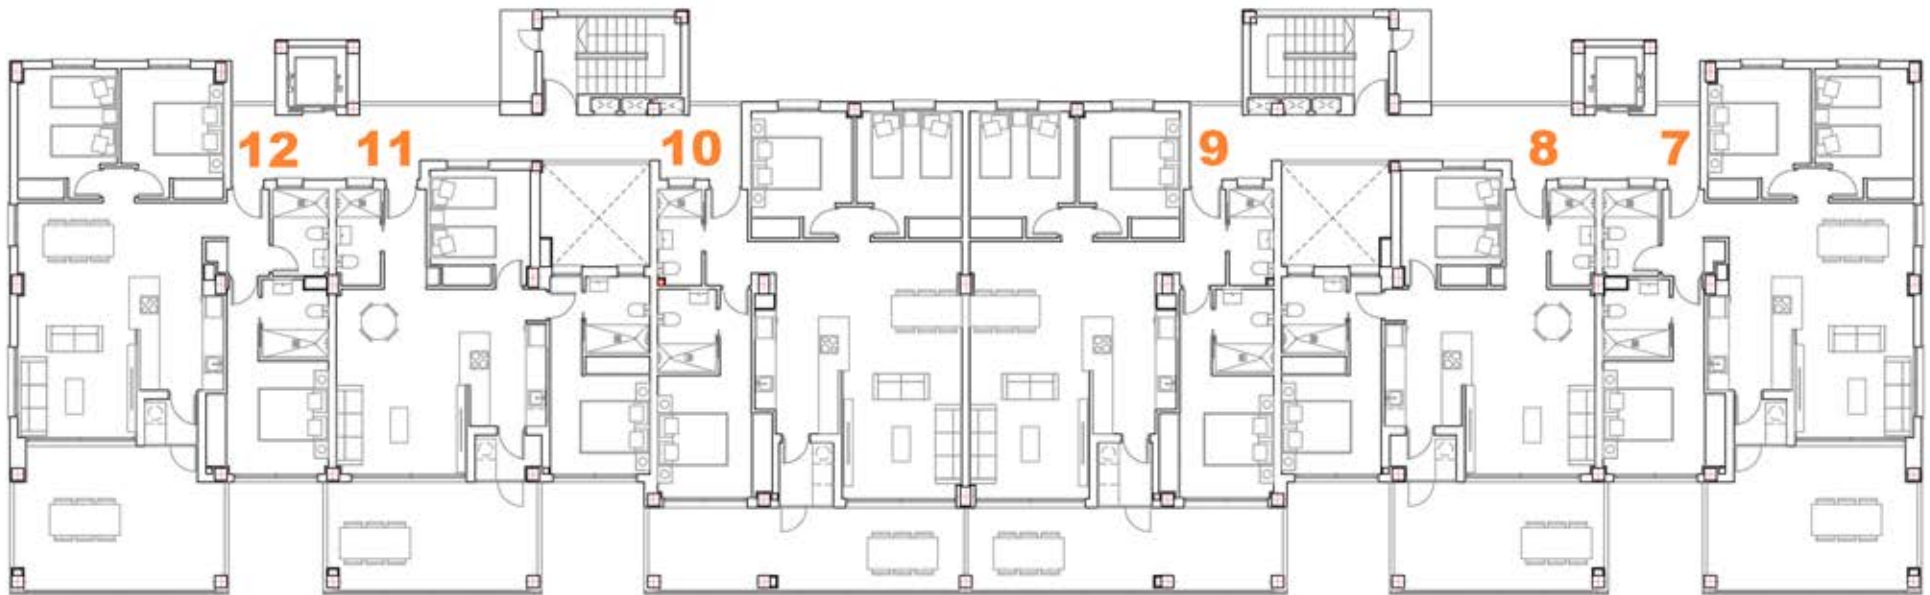

**Primera Planta**  
*First Floor*

**1**

*Imagen informativa sin escala / Informative image not scaled and subject to changes.  
Se reserva el derecho de modificaciones por motivos técnicos, jurídicos o comerciales.*