


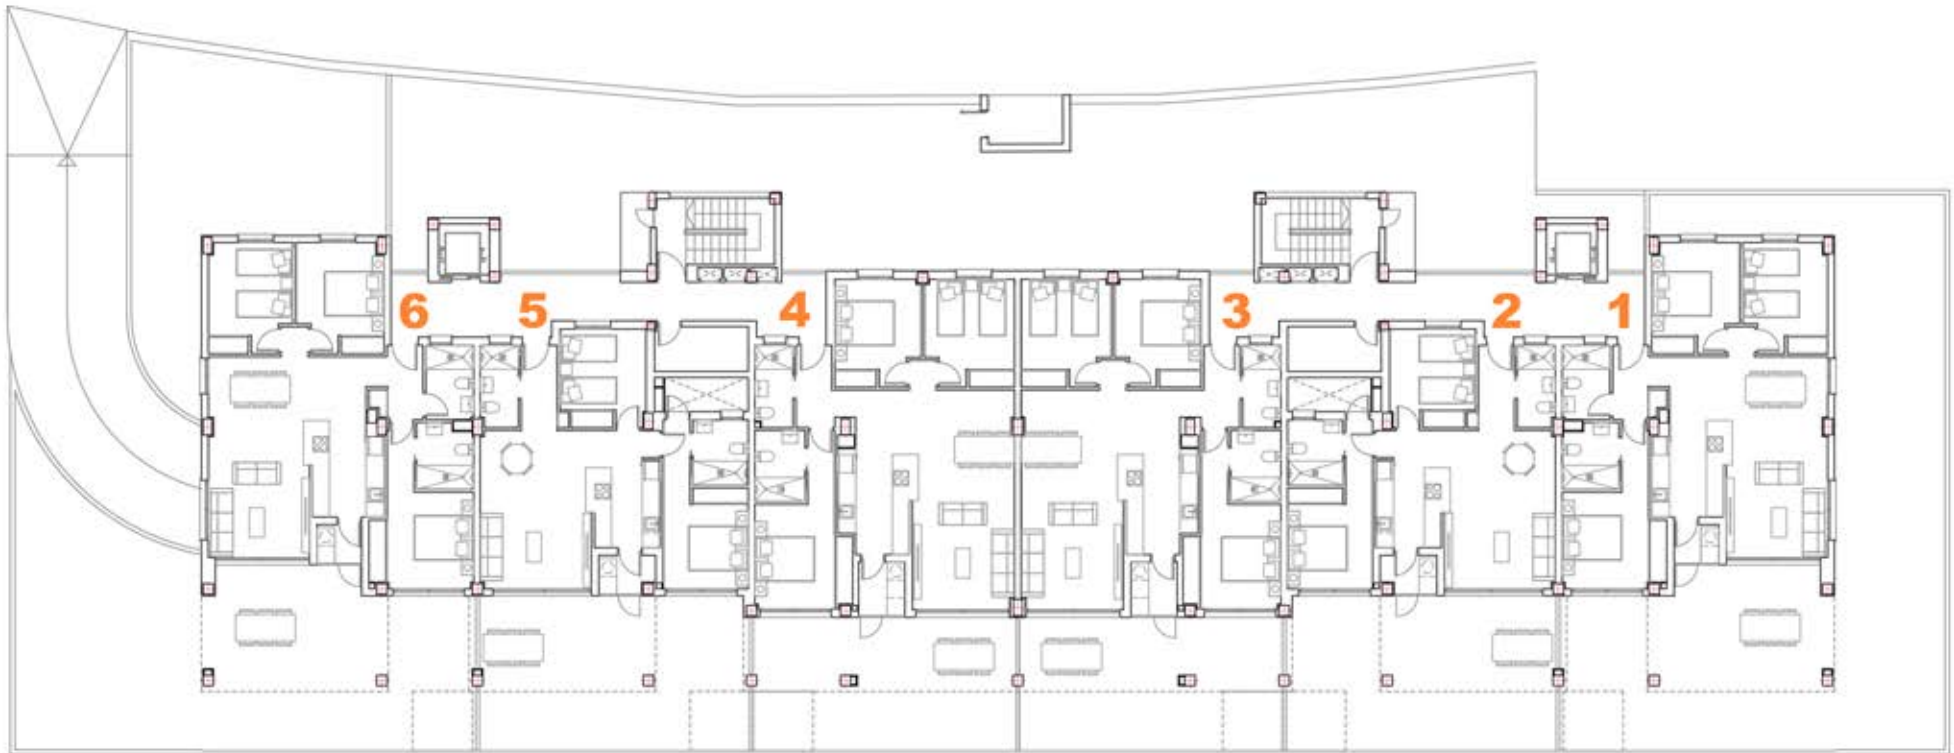

Planta Baja
Ground Floor



*Imagen informativa sin escala / Informative image not scaled and subject to changes.
Se reserva el derecho de modificaciones por motivos técnicos, jurídicos o comerciales.*