



Vivienda nº 13-14-15- 16

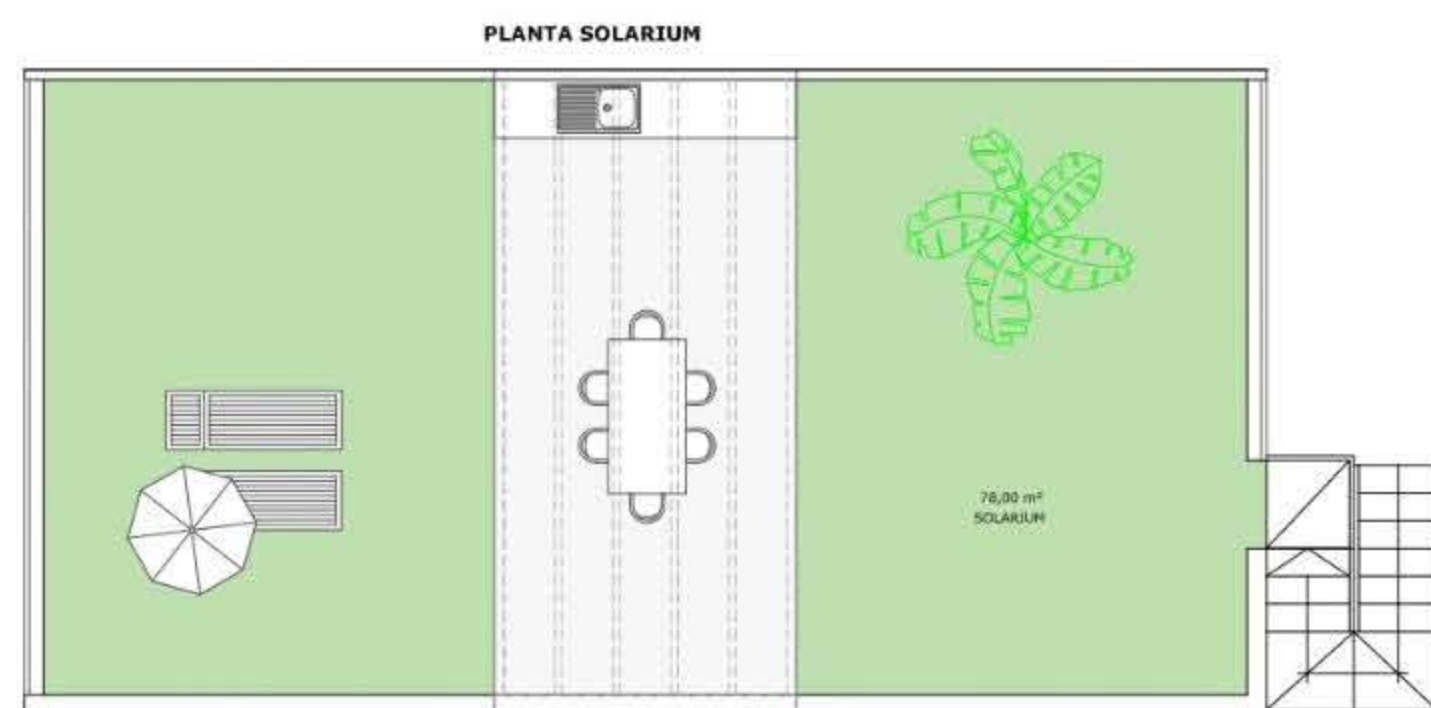

ESQUEMA PLANTA PRIMERA

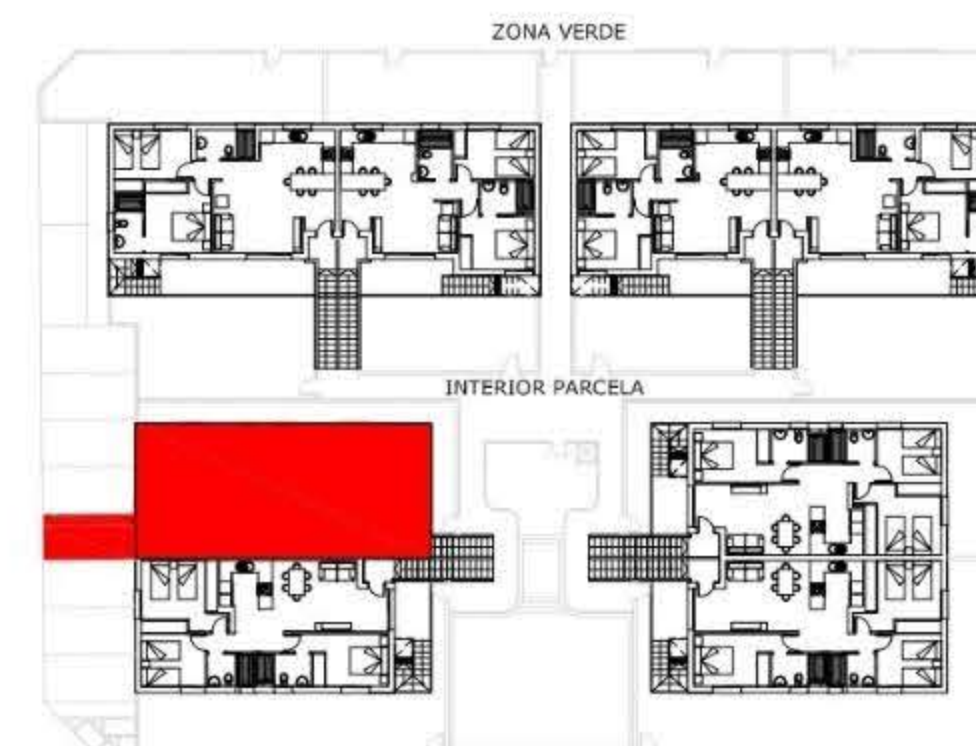

CUADRO DE SUPERFICIE CONSTRUIDA

Viv.13,14,15,16	SUPERFICIE CONSTRUIDA m2
TERRAZA	5,90m²
TOTAL VIVIENDA	84,22m²
SOLARIUM	78,17m²

Nota: Este plano es orientativo y carece de valor contractual. Puede estar sujeto a modificaciones y sufrir variaciones por necesidades técnicas durante el desarrollo del proyecto y basado en la evolución de la obra. El amueblamiento dibujado es a título indicativo, no estando incluido en el precio. Solo se incluyen los elementos descritos en la memoria de calidades del Proyecto visado.

Note: This plan is indicative and has no contractual value. It may be subject to modifications and may undergo variations due to technical needs during the development of the project and based on the evolution of the work. The furnishings shown are indicative only and are not included in the price. Only the elements described in the quality specifications of the approved project are included.