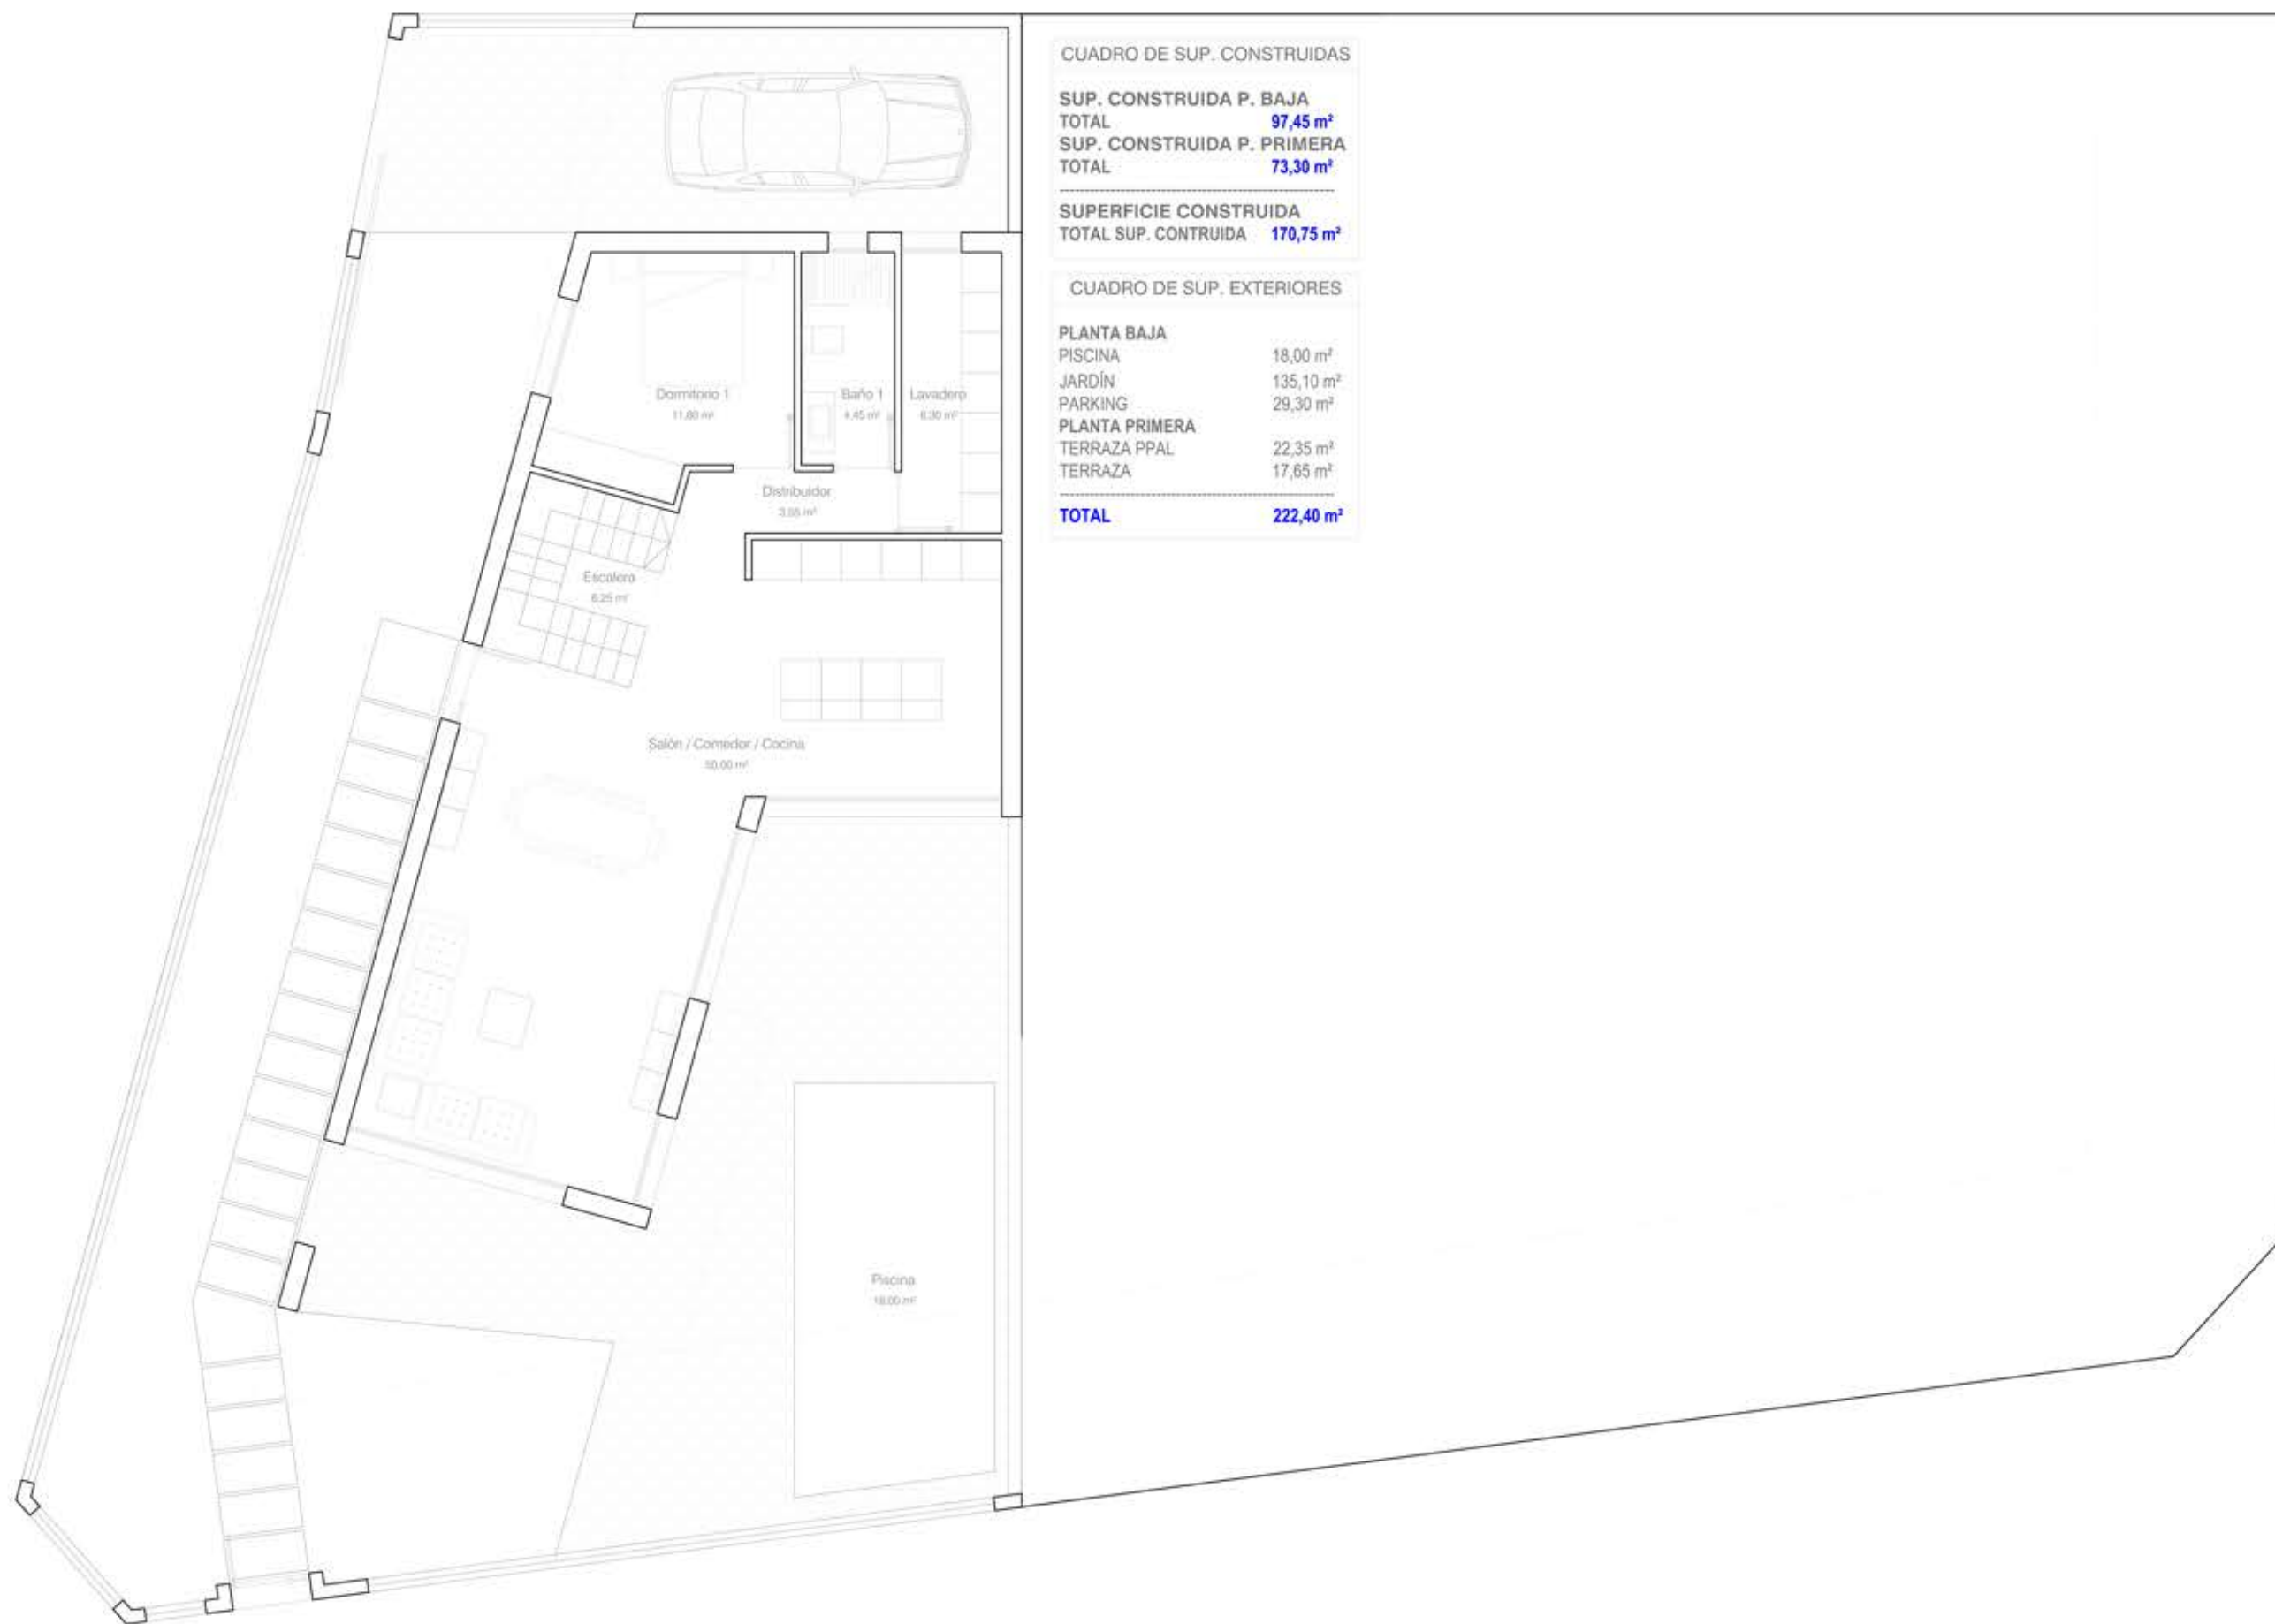


**VIV\_B. PLANTA BAJA**

**CUADRO DE SUP. CONSTRUIDAS**

<b>SUP. CONSTRUIDA P. BAJA</b>	
TOTAL	<b>97,45 m<sup>2</sup></b>
<b>SUP. CONSTRUIDA P. PRIMERA</b>	
TOTAL	<b>73,30 m<sup>2</sup></b>

<b>SUPERFICIE CONSTRUIDA</b>	
TOTAL SUP. CONTRUIDA	<b>170,75 m<sup>2</sup></b>

**CUADRO DE SUP. EXTERIORES**

<b>PLANTA BAJA</b>	
PISCINA	18,00 m <sup>2</sup>
JARDÍN	135,10 m <sup>2</sup>
PARKING	29,30 m <sup>2</sup>
<b>PLANTA PRIMERA</b>	
TERRAZA PPAL	22,35 m <sup>2</sup>
TERRAZA	17,65 m <sup>2</sup>
<b>TOTAL</b>	<b>222,40 m<sup>2</sup></b>