



Planta Primera

PLANTA BAJA	
Hall	2.88m <sup>2</sup>
Salón-Comedor Cocina Integrada	37.90m <sup>2</sup>
Baño 1	4.18m <sup>2</sup>
Dormitorio Doble 1	10.13m <sup>2</sup>
Distribuidor	3.49m <sup>2</sup>
Escalera	6.83m <sup>2</sup>
PLANTA PRIMERA	
Distribuidor	3.26m <sup>2</sup>
Dormitorio Doble 2	16.75m <sup>2</sup>
Baño 2	4.56m <sup>2</sup>
Dormitorio Principal	16.21m <sup>2</sup>
Baño Dormitorio Principal	4.65m <sup>2</sup>
Terrazas	69.87m <sup>2</sup>
PLANTA DE CUBIERTAS	
Solarium	56.07m <sup>2</sup>
Superficie Útil Vivienda	110.84 m <sup>2</sup>
Superficie Útil Garaje	15.74m <sup>2</sup>
TOTAL Superficie Útil	126.58 m <sup>2</sup>
Superficie Construida Vivienda	161.49 m <sup>2</sup>
Superficie Construida Garaje	19.36 m <sup>2</sup>
TOTAL Superficie Construida	180.85 m <sup>2</sup>
SUPERFICIE DE PARCELA	462.75 m <sup>2</sup>

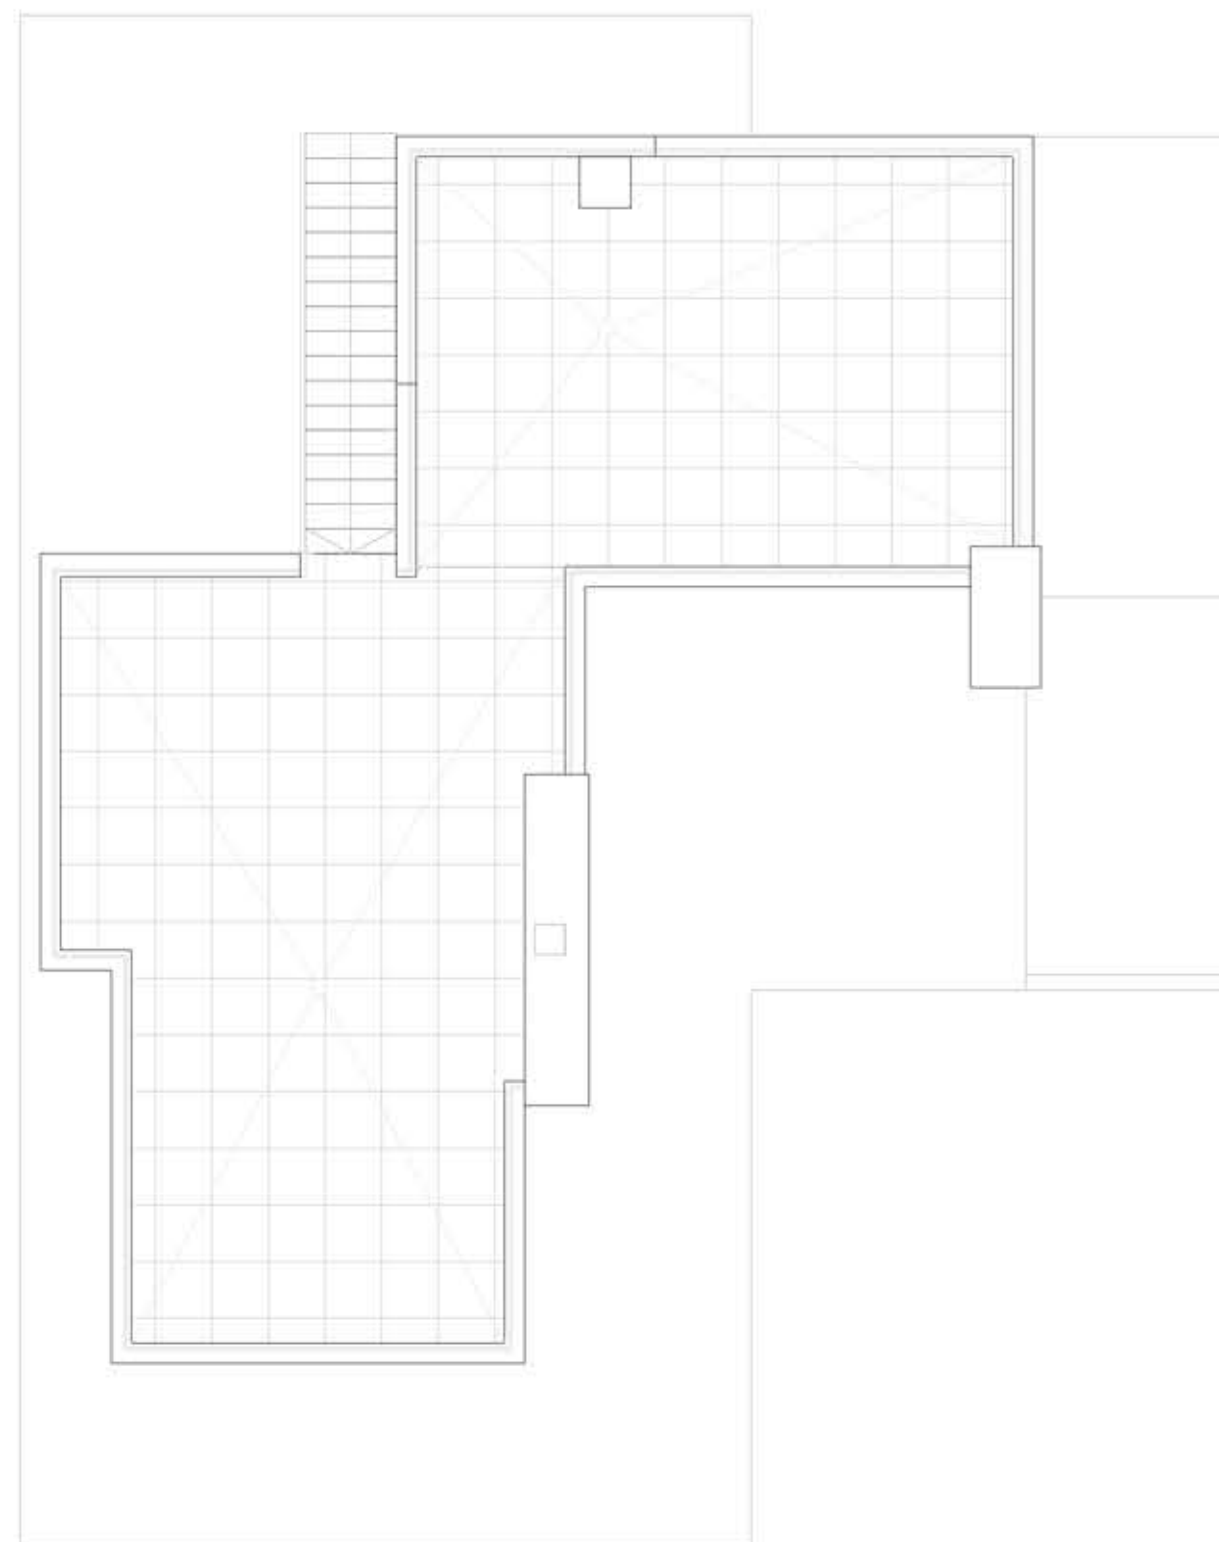

Planta de Cubiertas

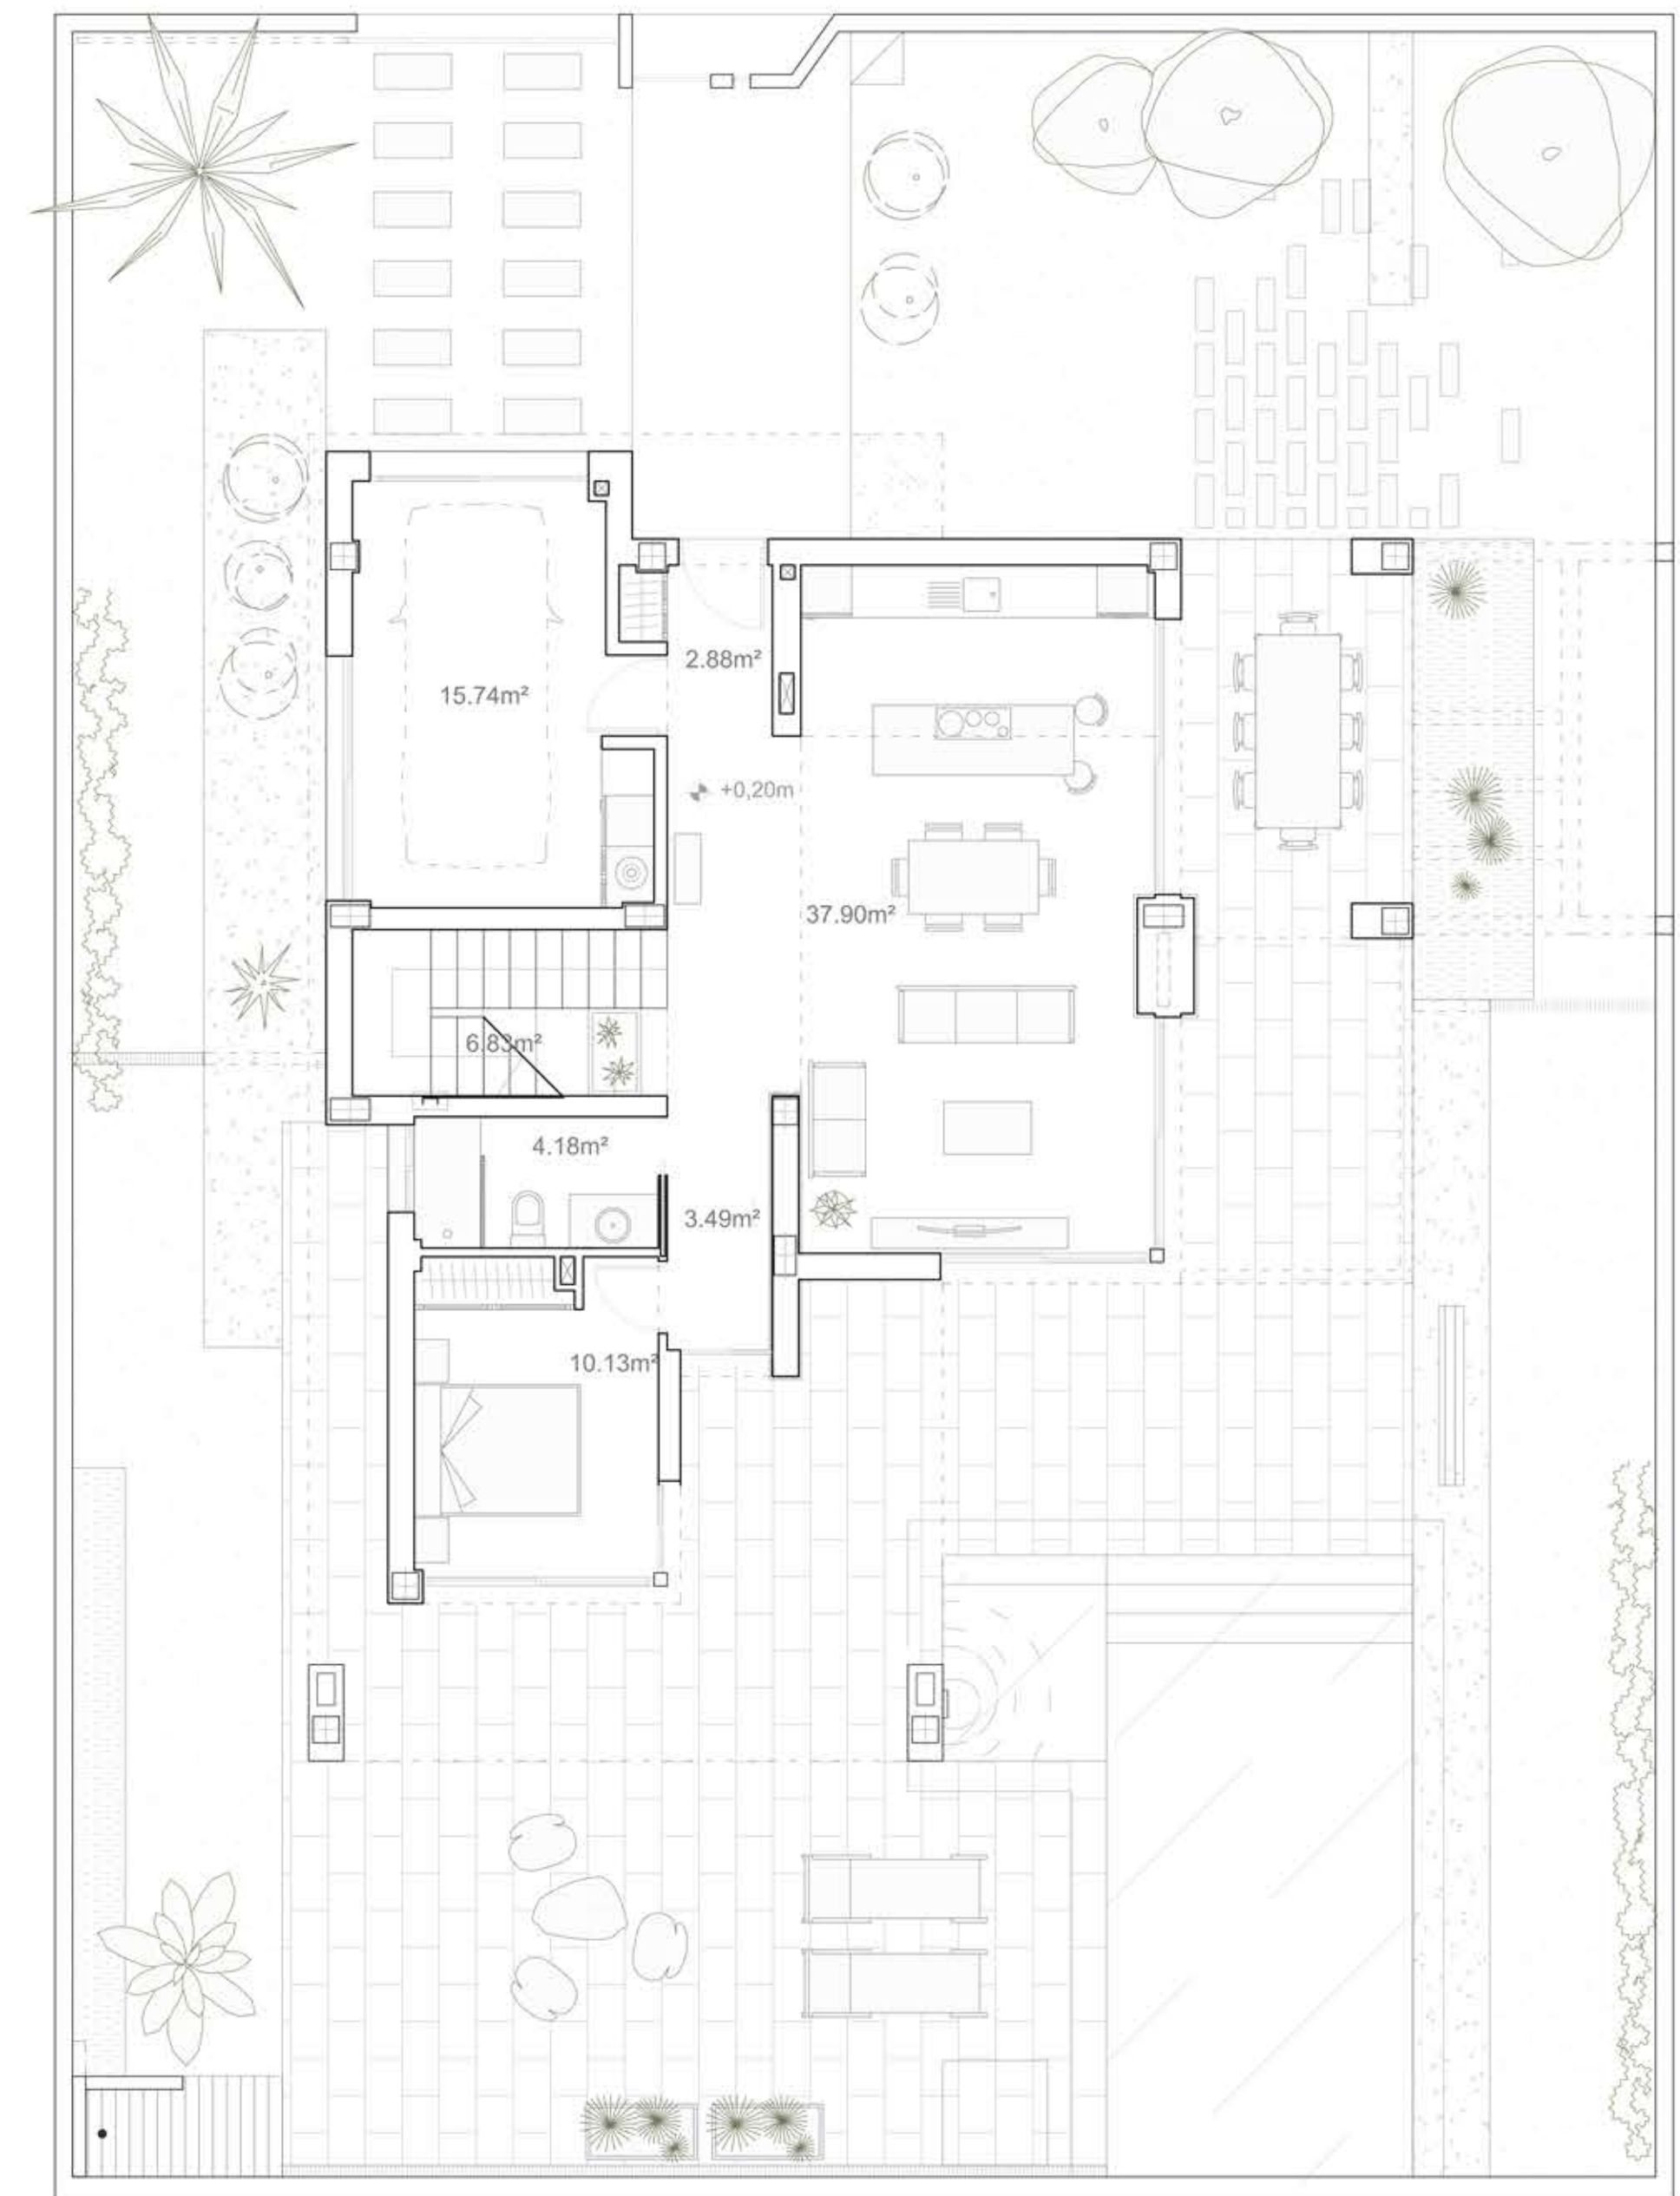

Planta Baja