
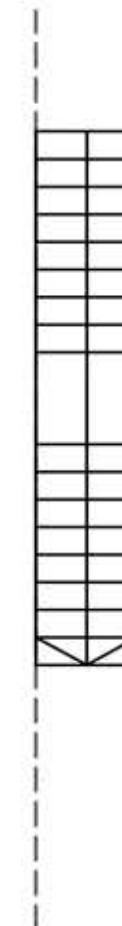


PLANTA BAJA

VIVIENDA n°- 3

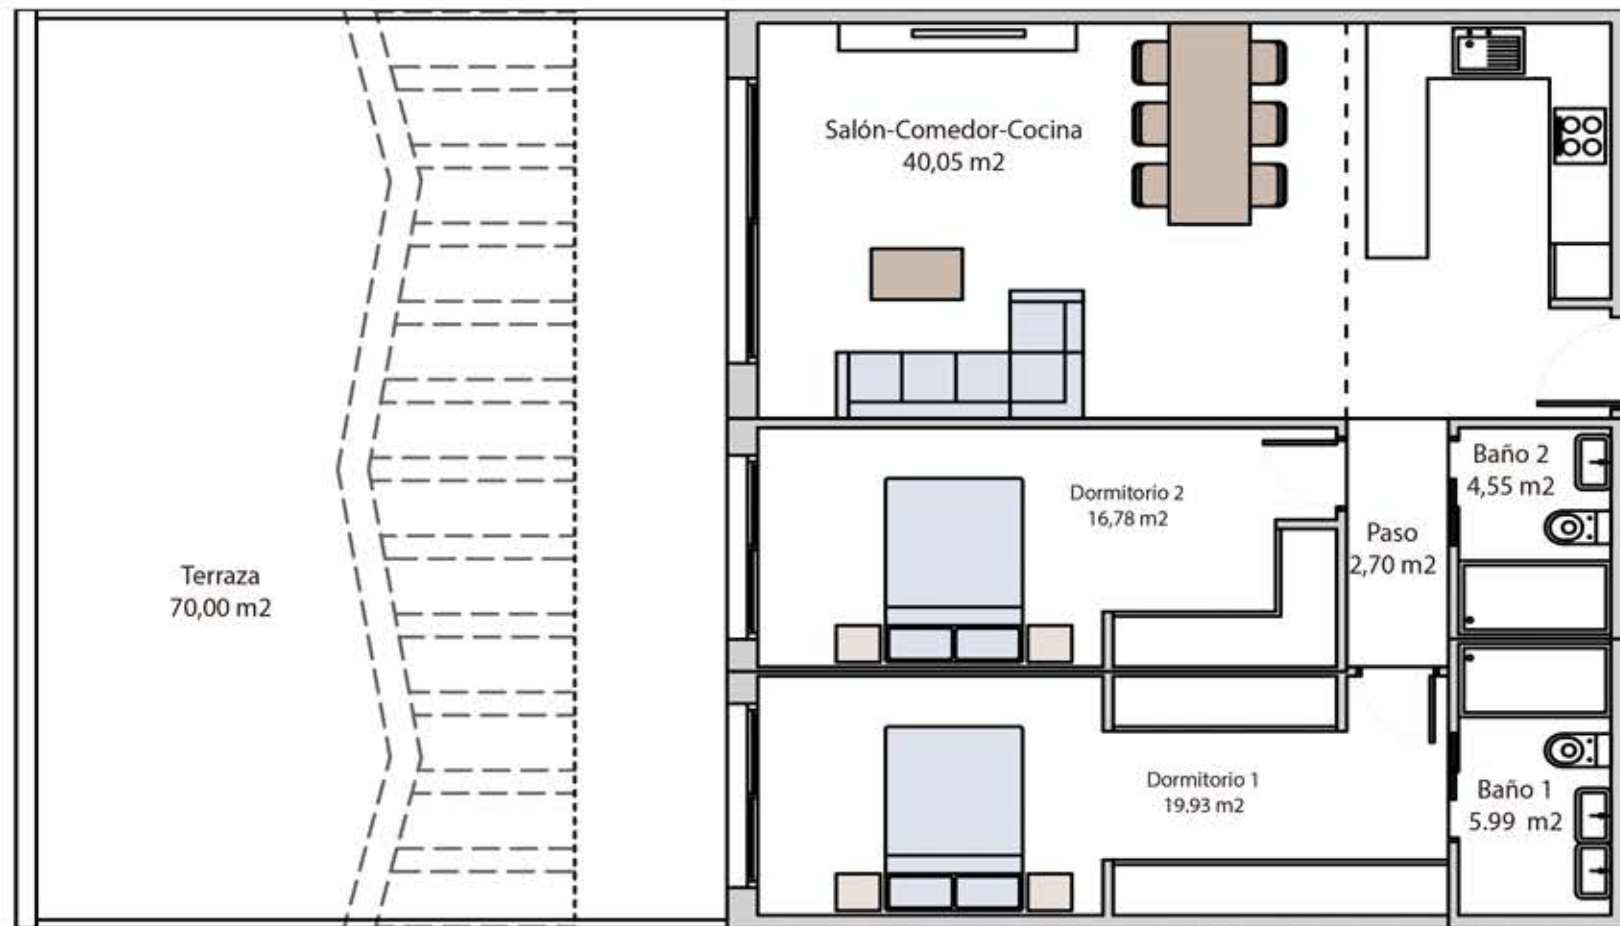

SUPERFICIES	
Planta Baja	90,00 m ²
Terraza 1	70,00 m ²
Total	160,00 m²

 **IbericaEstates.com**

☎ +34 625 700 390 ✉ info@iberica-estates.com

LAS DIMENSIONES Y LAS SUPERFICIES QUE APARECEN EN ESTE DOCUMENTO SON APROXIMADAS Y PODRÁN SER OBJETO DE MODIFICACIÓN DURANTE LA REDACCIÓN DE LOS PROYECTOS BÁSICO Y DE EJECUCIÓN