


# PLANTA BAJA

# VIVIENDA n°- 1

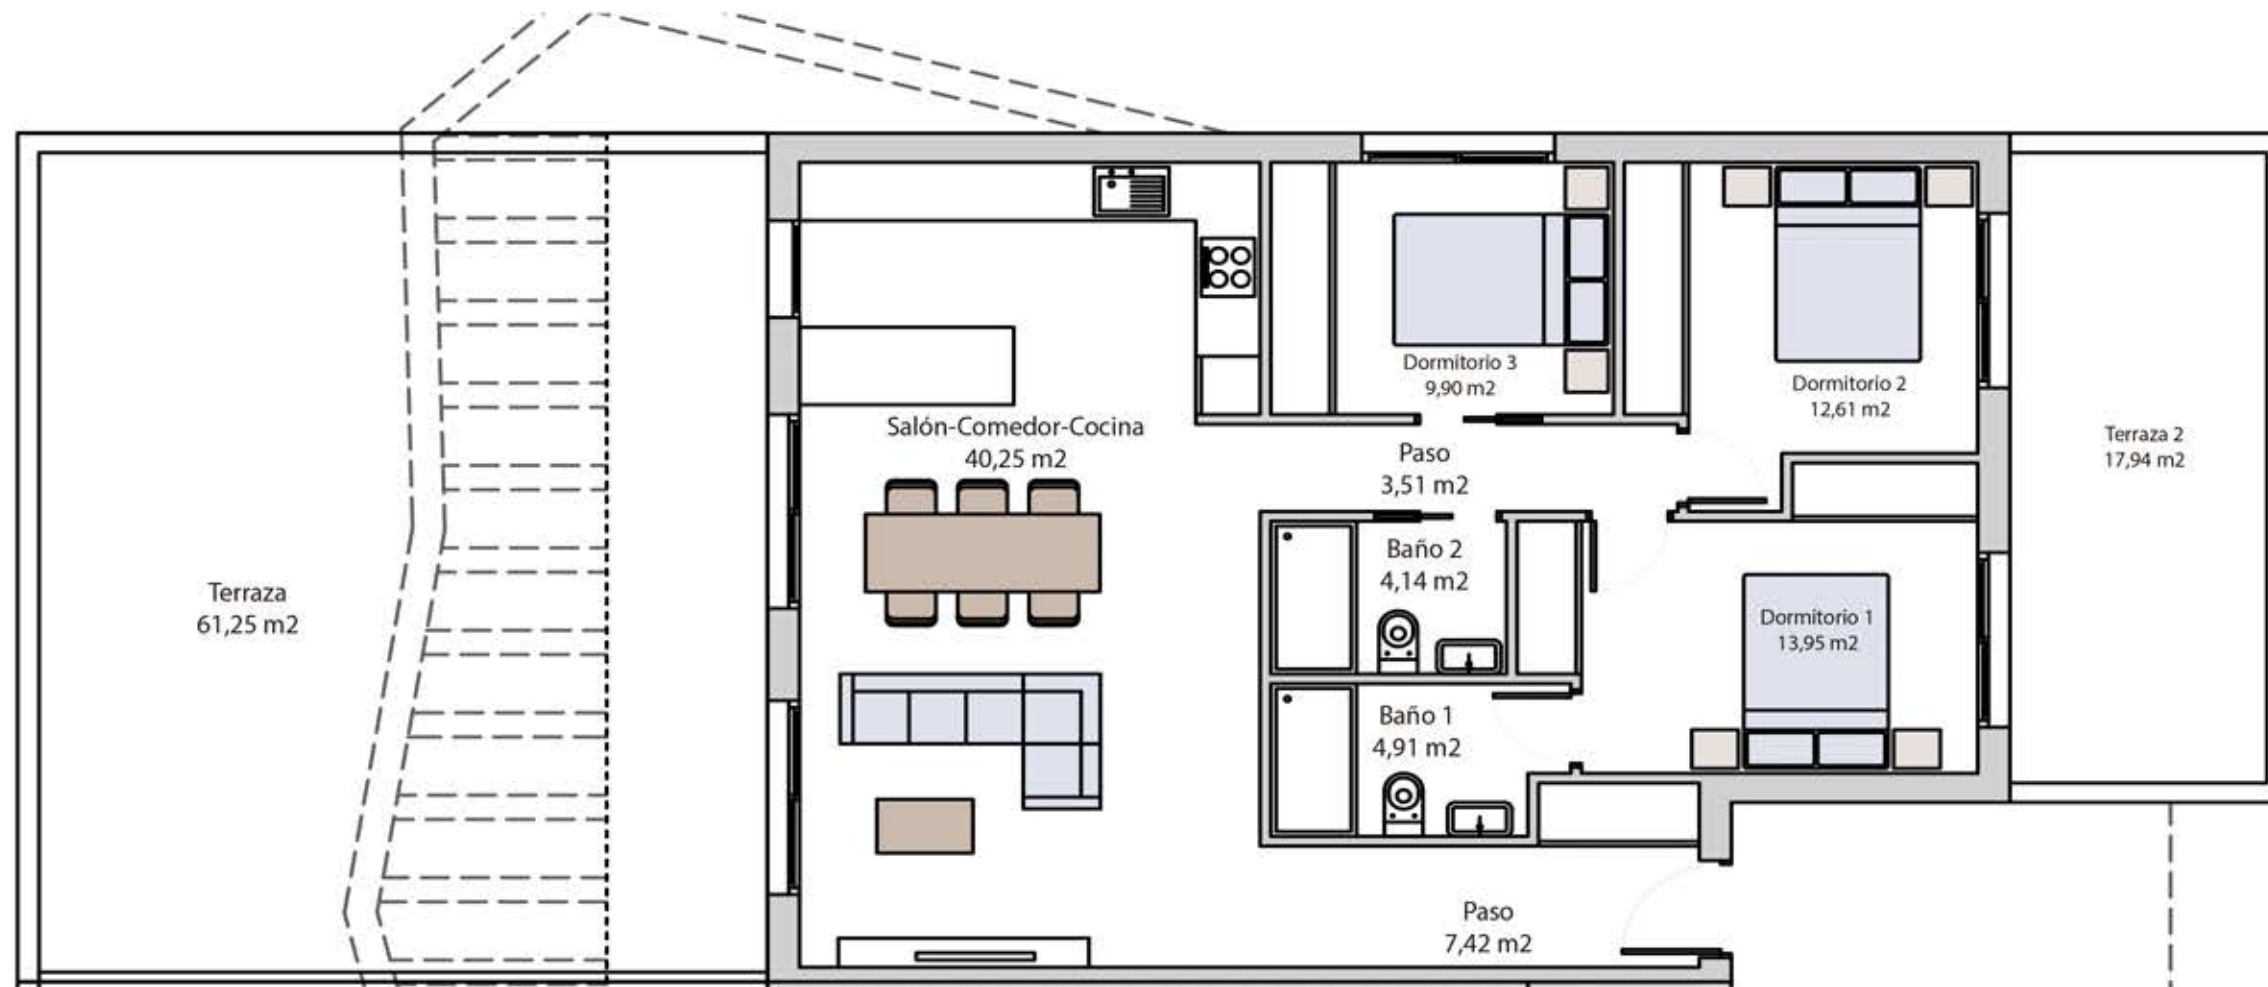

SUPERFICIES	
Planta Baja	96,69 m2
Terraza 1	61,25 m2
Terraza 2	17,94 m2
Total	175,88 m2

 **IbericaEstates.com**

☎ +34 625 700 390 ✉ info@iberica-estates.com

LAS DIMENSIONES Y LAS SUPERFICIES QUE APARECEN EN ESTE DOCUMENTO SON APROXIMADAS Y PODRÁN SER OBJETO DE MODIFICACIÓN DURANTE LA REDACCIÓN DE LOS PROYECTOS BÁSICO Y DE EJECUCIÓN